


ESTUDIO 3

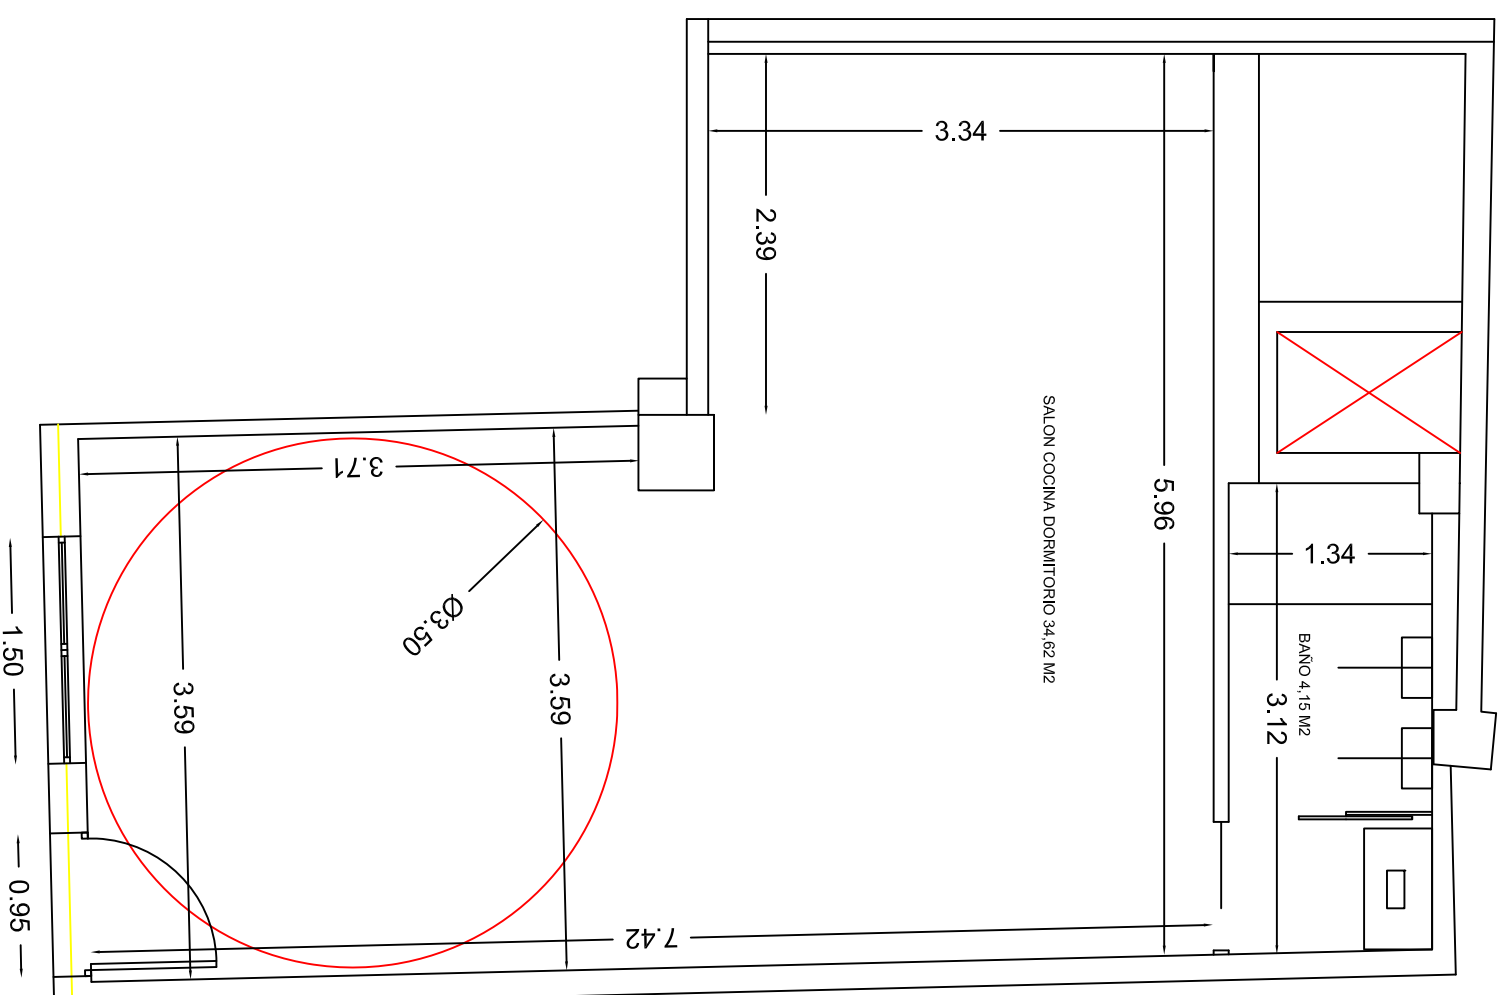

ESTUDIO ACOTADO

ESCALA 1:50