



**PLANTA SÓTANO**

SUPERFICIE ÚTIL: 55,79 m<sup>2</sup>  
 SUPERFICIE CONSTRUIDA: 63,02 m<sup>2</sup>

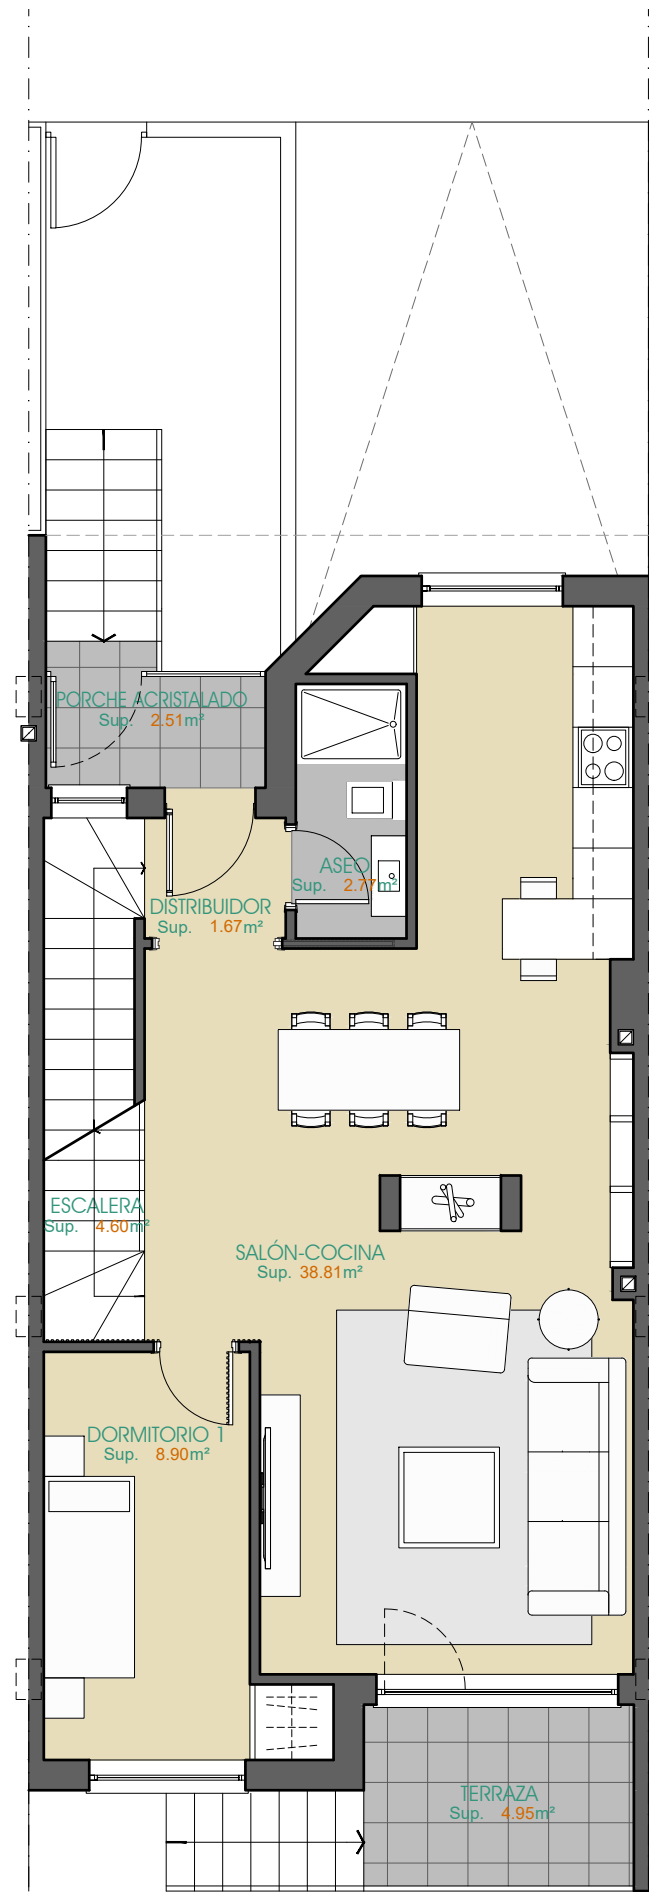

**PLANTA BAJA**

SUPERFICIE ÚTIL: 64,21 m<sup>2</sup>  
 SUPERFICIE CONSTRUIDA: 71,62 m<sup>2</sup>

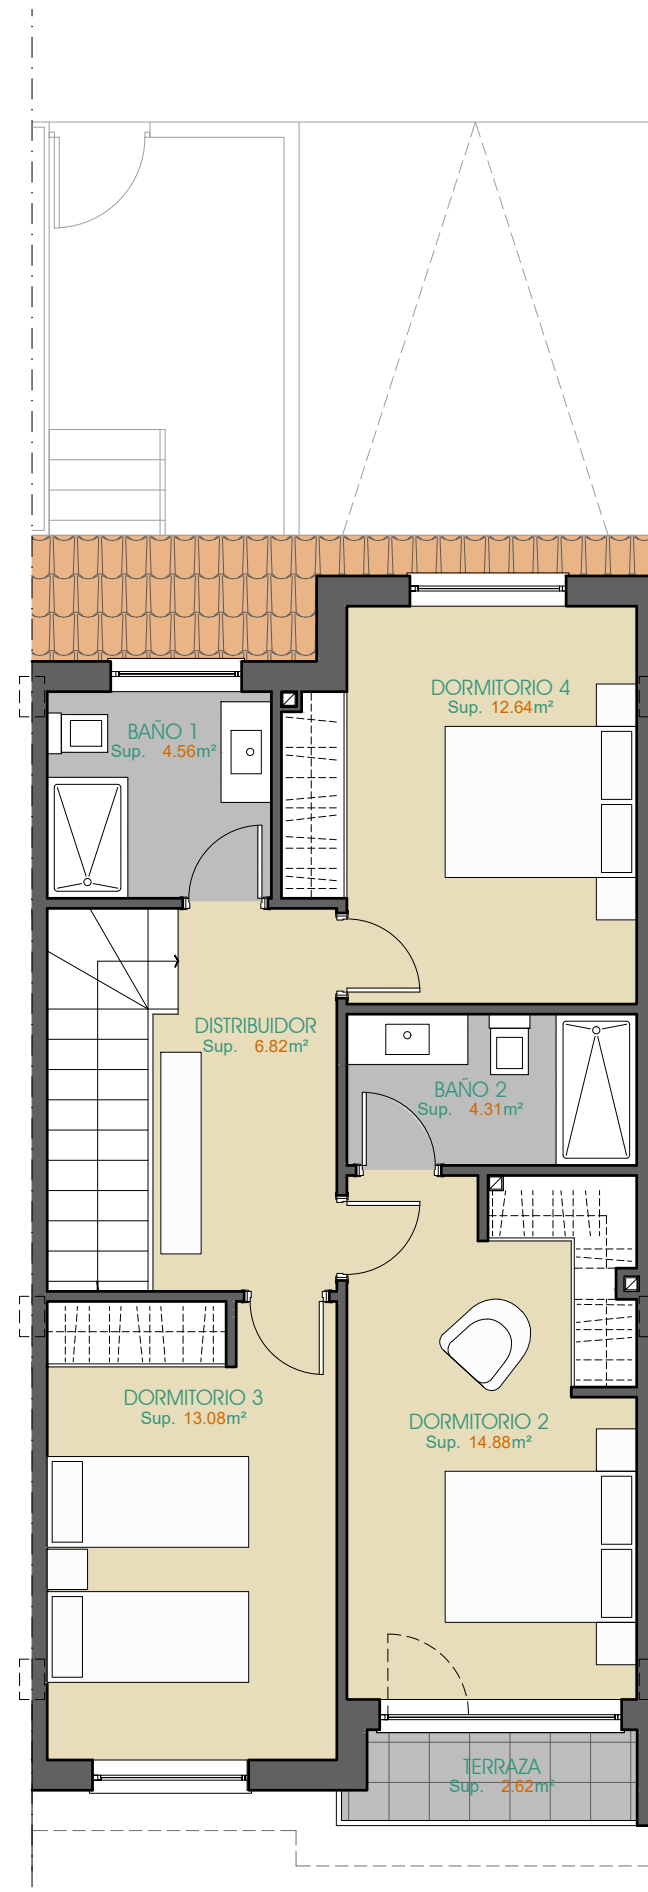


**PLANTA PRIMERA**


SUPERFICIE ÚTIL: 58,91 m<sup>2</sup>  
 SUPERFICIE CONSTRUIDA: 71,40 m<sup>2</sup>




CUADRO DE SUPERFICIES		
PLANTA SOTANO		
ELEMENTO	S. ÚTIL	S. CONSTRUIDA
BODEGA	21,86 m <sup>2</sup>	
ESCALERAS	4,22 m <sup>2</sup>	30,39 m <sup>2</sup>
GARAJE	29,71 m <sup>2</sup>	32,63 m <sup>2</sup>
<b>TOTAL P. BAJA</b>	<b>55,79 m<sup>2</sup></b>	<b>63,02 m<sup>2</sup></b>
PLANTA BAJA		
ELEMENTO	S. ÚTIL	S. CONSTRUIDA
PORCHE ACRISTALADO	2,51 m <sup>2</sup>	
DISTRIBUIDOR	1,67 m <sup>2</sup>	
SALÓN-COCINA	38,81 m <sup>2</sup>	
ASEO	2,77 m <sup>2</sup>	
DORMITORIO 1	8,90 m <sup>2</sup>	
ESCALERAS	4,60 m <sup>2</sup>	69,01 m <sup>2</sup>
TERRAZA COMP. 50% CUBIERTO	4,95 m <sup>2</sup>	2,61 m <sup>2</sup>
<b>TOTAL P. BAJA</b>	<b>64,21 m<sup>2</sup></b>	<b>71,62 m<sup>2</sup></b>
PLANTA PRIMERA		
ELEMENTO	S. ÚTIL	S. CONSTRUIDA
DISTRIBUIDOR	6,82 m <sup>2</sup>	
BAÑO 1	4,56 m <sup>2</sup>	
BAÑO 2	4,31 m <sup>2</sup>	
DORMITORIO 2	14,88 m <sup>2</sup>	
DORMITORIO 3	13,08 m <sup>2</sup>	
DORMITORIO 4	12,64 m <sup>2</sup>	70,00 m <sup>2</sup>
TERRAZA COMP. 50% CUBIERTO	2,62 m <sup>2</sup>	1,40 m <sup>2</sup>
<b>TOTAL P. 1ª</b>	<b>58,91 m<sup>2</sup></b>	<b>71,40 m<sup>2</sup></b>
TOTAL POR USOS		
ELEMENTO	S. ÚTIL	S. CONSTRUIDA
TOTAL VIVIENDA	141,63 m <sup>2</sup>	169,40 m <sup>2</sup>
TOTAL GARAJE	29,71 m <sup>2</sup>	32,63 m <sup>2</sup>
TOTAL PORCHES/TERRAZAS	7,57 m <sup>2</sup>	4,01 m <sup>2</sup>
TOTAL EDIFICACIÓN		
<b>TOTAL SUPERFICIE ÚTIL</b>	<b>178,91 m<sup>2</sup></b>	
<b>TOTAL SUPERFICIE CONSTRUIDA</b>		<b>206,04 m<sup>2</sup></b>
<b>TOTAL SUPERFICIE COMPUTABLE</b>		<b>143,02 m<sup>2</sup></b>

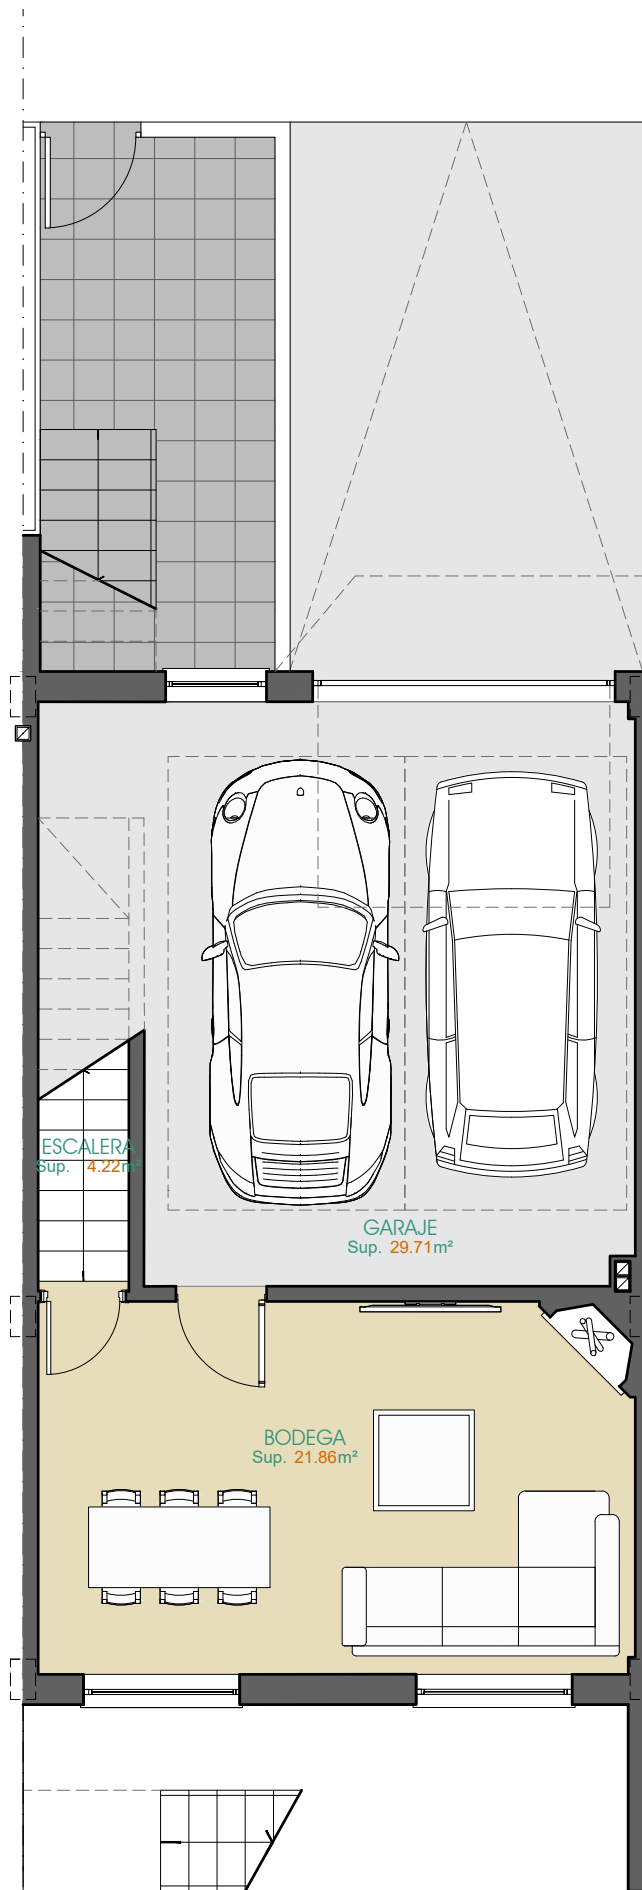

**PLANTA SÓTANO**  
 SUPERFICIE ÚTIL: 55.79 m<sup>2</sup>  
 SUPERFICIE CONSTRUIDA: 63.02 m<sup>2</sup>

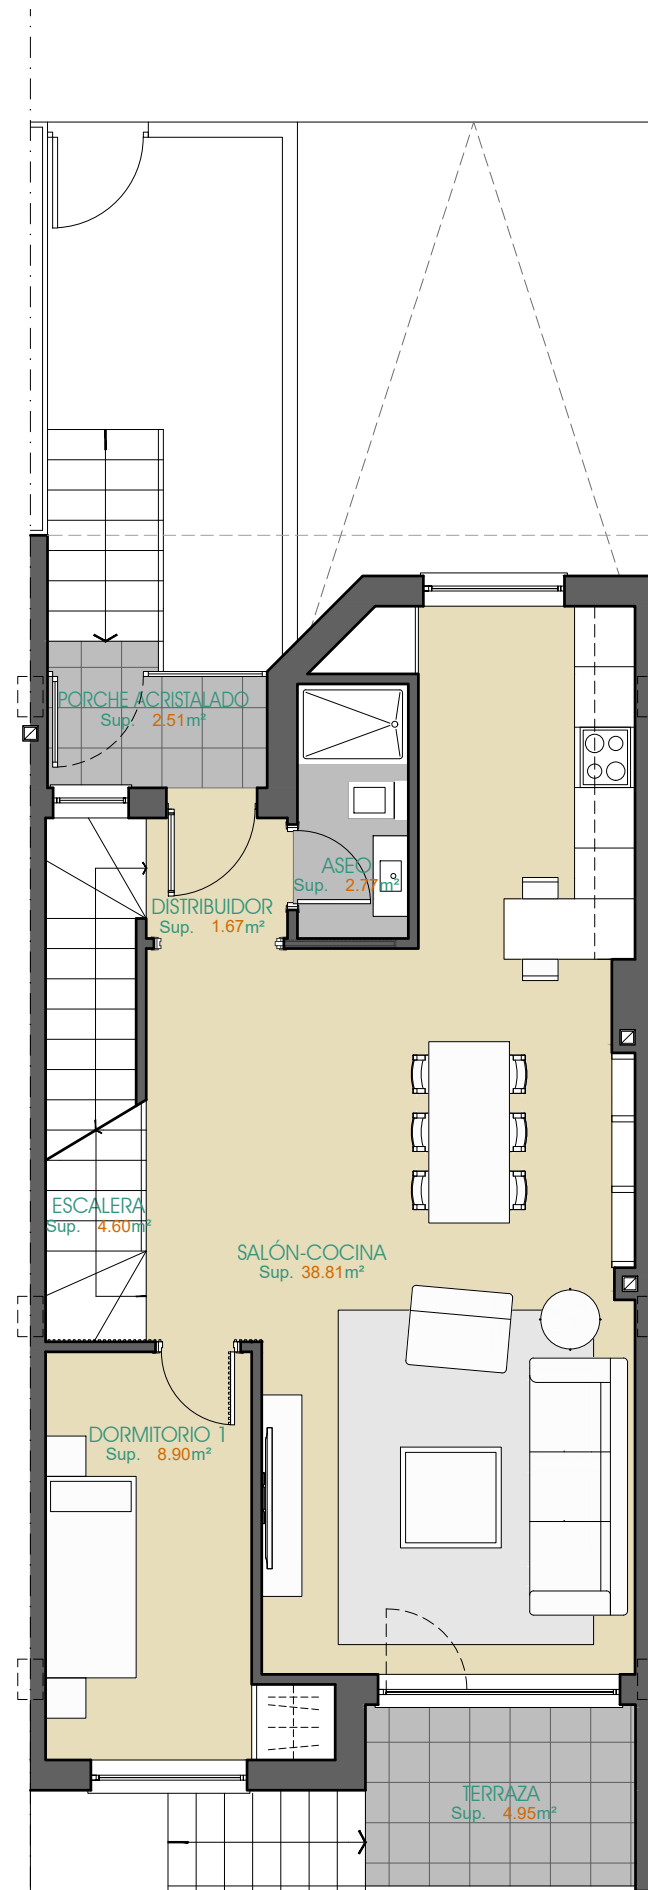

**PLANTA BAJA**  
 SUPERFICIE ÚTIL: 64.21 m<sup>2</sup>  
 SUPERFICIE CONSTRUIDA: 71.62 m<sup>2</sup>

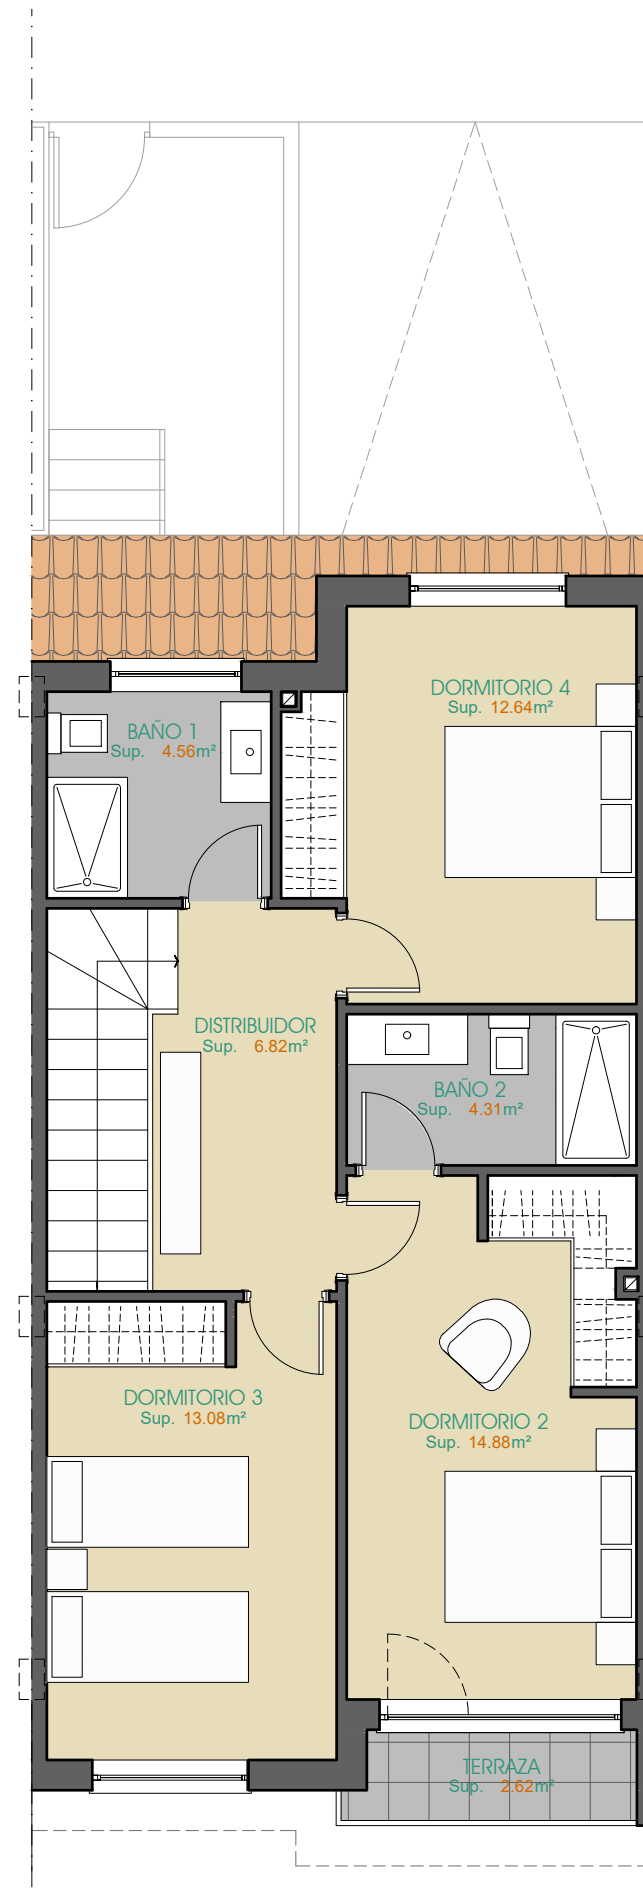

**PLANTA PRIMERA**  
 SUPERFICIE ÚTIL: 58.91 m<sup>2</sup>  
 SUPERFICIE CONSTRUIDA: 71.40 m<sup>2</sup>



CUADRO DE SUPERFICIES		
PLANTA SOTANO		
ELEMENTO	S. ÚTIL	S. CONSTRUIDA
BODEGA	21,86 m <sup>2</sup>	
ESCALERAS	4,22 m <sup>2</sup>	30,39 m <sup>2</sup>
GARAJE	29,71 m <sup>2</sup>	32,63 m <sup>2</sup>
<b>TOTAL P. BAJA</b>	<b>55,79 m<sup>2</sup></b>	<b>63,02 m<sup>2</sup></b>
PLANTA BAJA		
ELEMENTO	S. ÚTIL	S. CONSTRUIDA
PORCHE ACRISTALADO	2,51 m <sup>2</sup>	
DISTRIBUIDOR	1,67 m <sup>2</sup>	
SALÓN-COCINA	38,81 m <sup>2</sup>	
ASEO	2,77 m <sup>2</sup>	
DORMITORIO 1	8,90 m <sup>2</sup>	
ESCALERAS	4,60 m <sup>2</sup>	69,01 m <sup>2</sup>
TERRAZA COMP. 50% CUBIERTO	4,95 m <sup>2</sup>	2,61 m <sup>2</sup>
<b>TOTAL P. BAJA</b>	<b>64,21 m<sup>2</sup></b>	<b>71,62 m<sup>2</sup></b>
PLANTA PRIMERA		
ELEMENTO	S. ÚTIL	S. CONSTRUIDA
DISTRIBUIDOR	6,82 m <sup>2</sup>	
BAÑO 1	4,56 m <sup>2</sup>	
BAÑO 2	4,31 m <sup>2</sup>	
DORMITORIO 2	14,88 m <sup>2</sup>	
DORMITORIO 3	13,08 m <sup>2</sup>	
DORMITORIO 4	12,64 m <sup>2</sup>	70,00 m <sup>2</sup>
TERRAZA COMP. 50% CUBIERTO	2,62 m <sup>2</sup>	1,40 m <sup>2</sup>
<b>TOTAL P. 1ª</b>	<b>58,91 m<sup>2</sup></b>	<b>71,40 m<sup>2</sup></b>
TOTAL POR USOS		
ELEMENTO	S. ÚTIL	S. CONSTRUIDA
TOTAL VIVIENDA	141,63 m <sup>2</sup>	169,40 m <sup>2</sup>
TOTAL GARAJE	29,71 m <sup>2</sup>	32,63 m <sup>2</sup>
TOTAL PORCHES/TERRAZAS	7,57 m <sup>2</sup>	4,01 m <sup>2</sup>
TOTAL EDIFICACIÓN		
<b>TOTAL SUPERFICIE ÚTIL</b>	<b>178,91 m<sup>2</sup></b>	
<b>TOTAL SUPERFICIE CONSTRUIDA</b>		<b>206,04 m<sup>2</sup></b>
<b>TOTAL SUPERFICIE COMPUTABLE</b>		<b>143,02 m<sup>2</sup></b>