




PLANTA SEMISOTANO

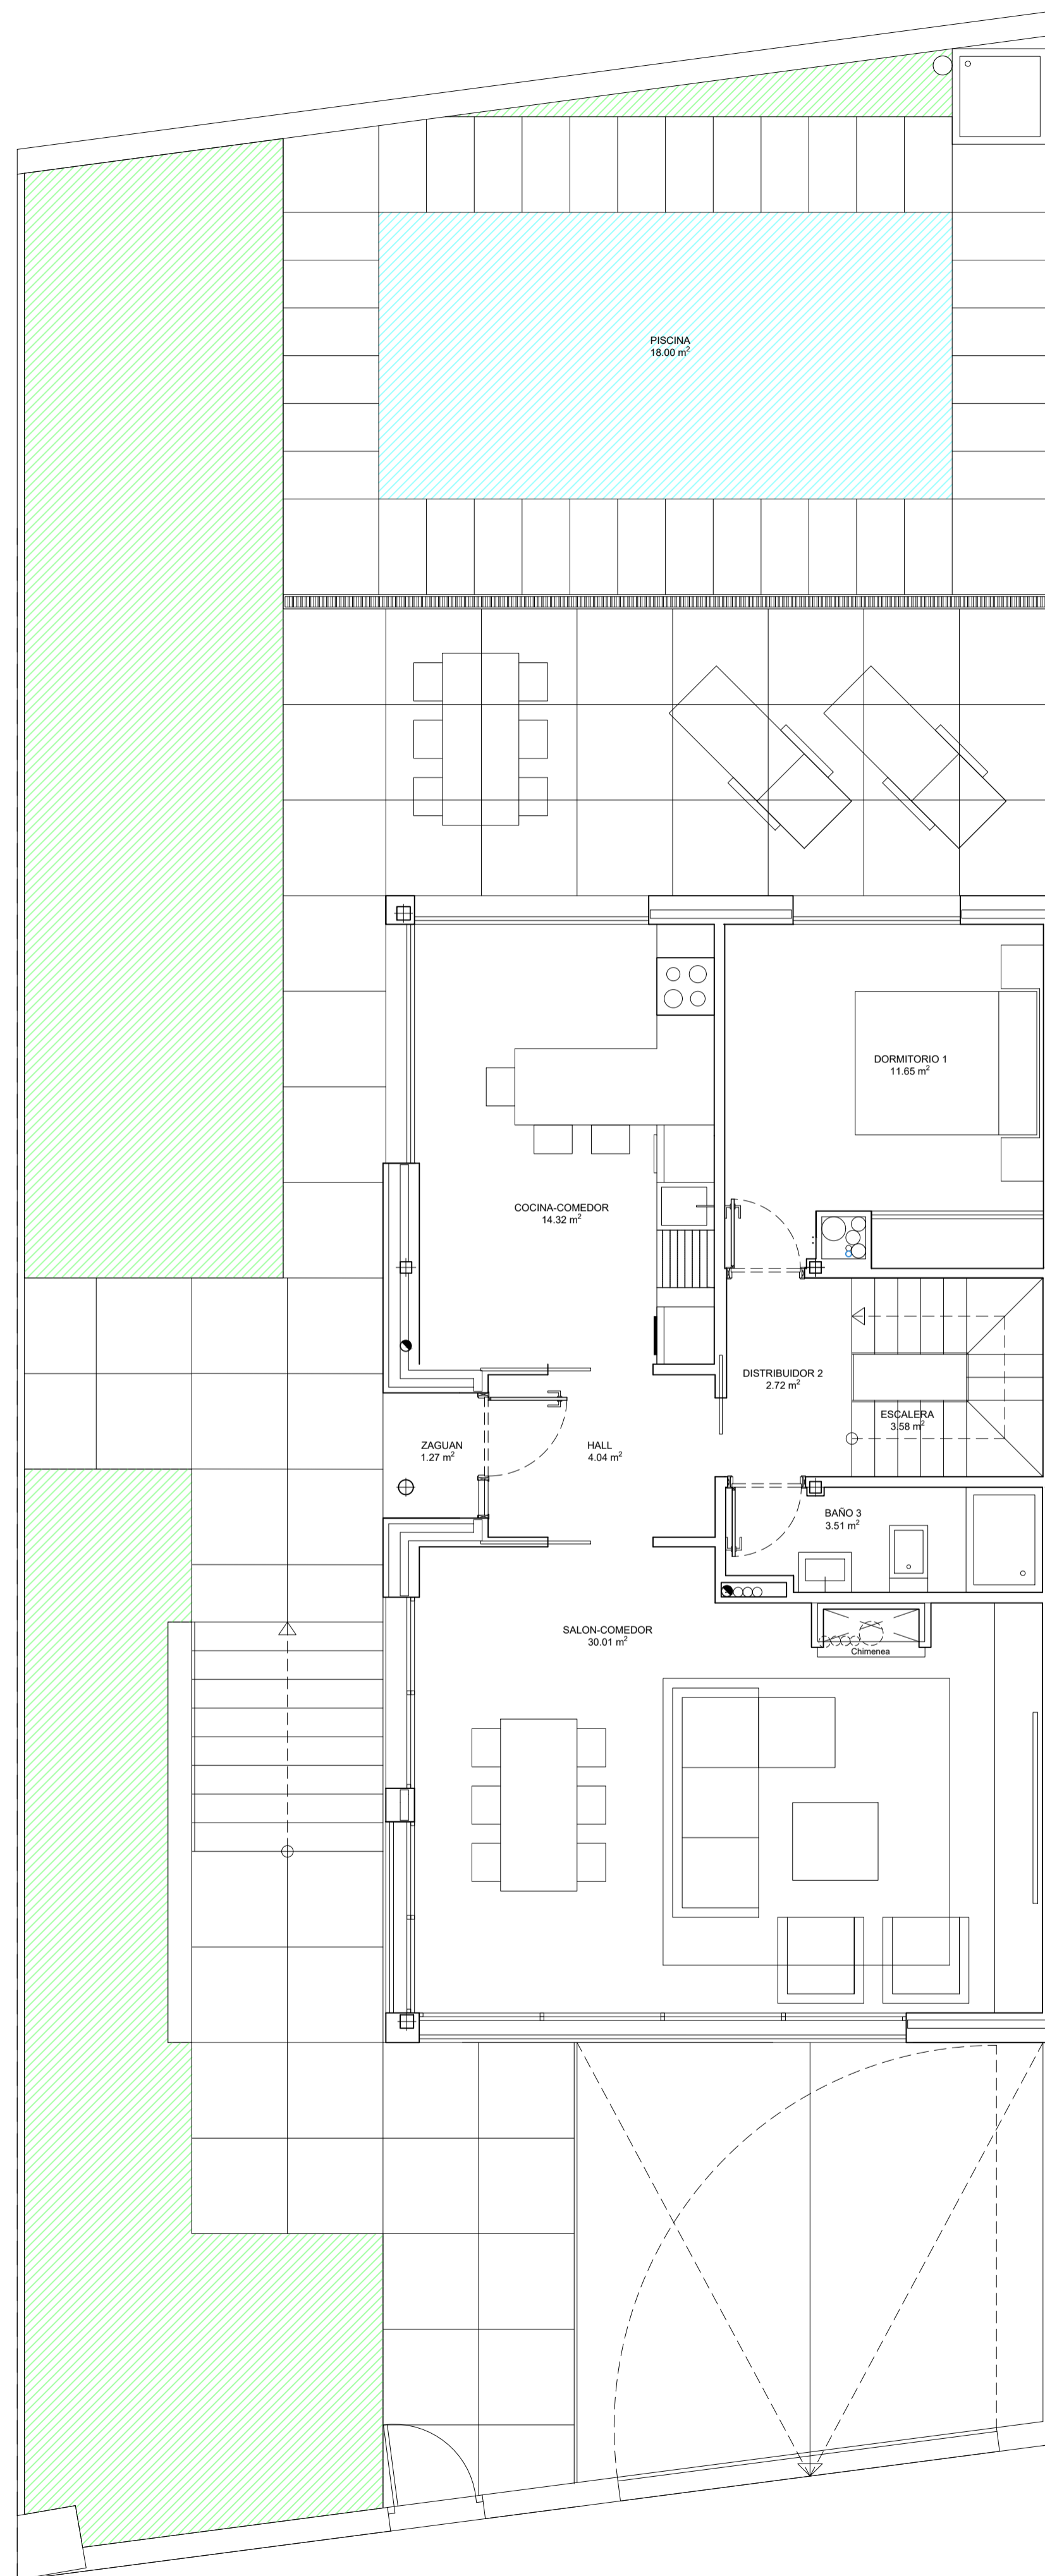

PLANTA BAJA

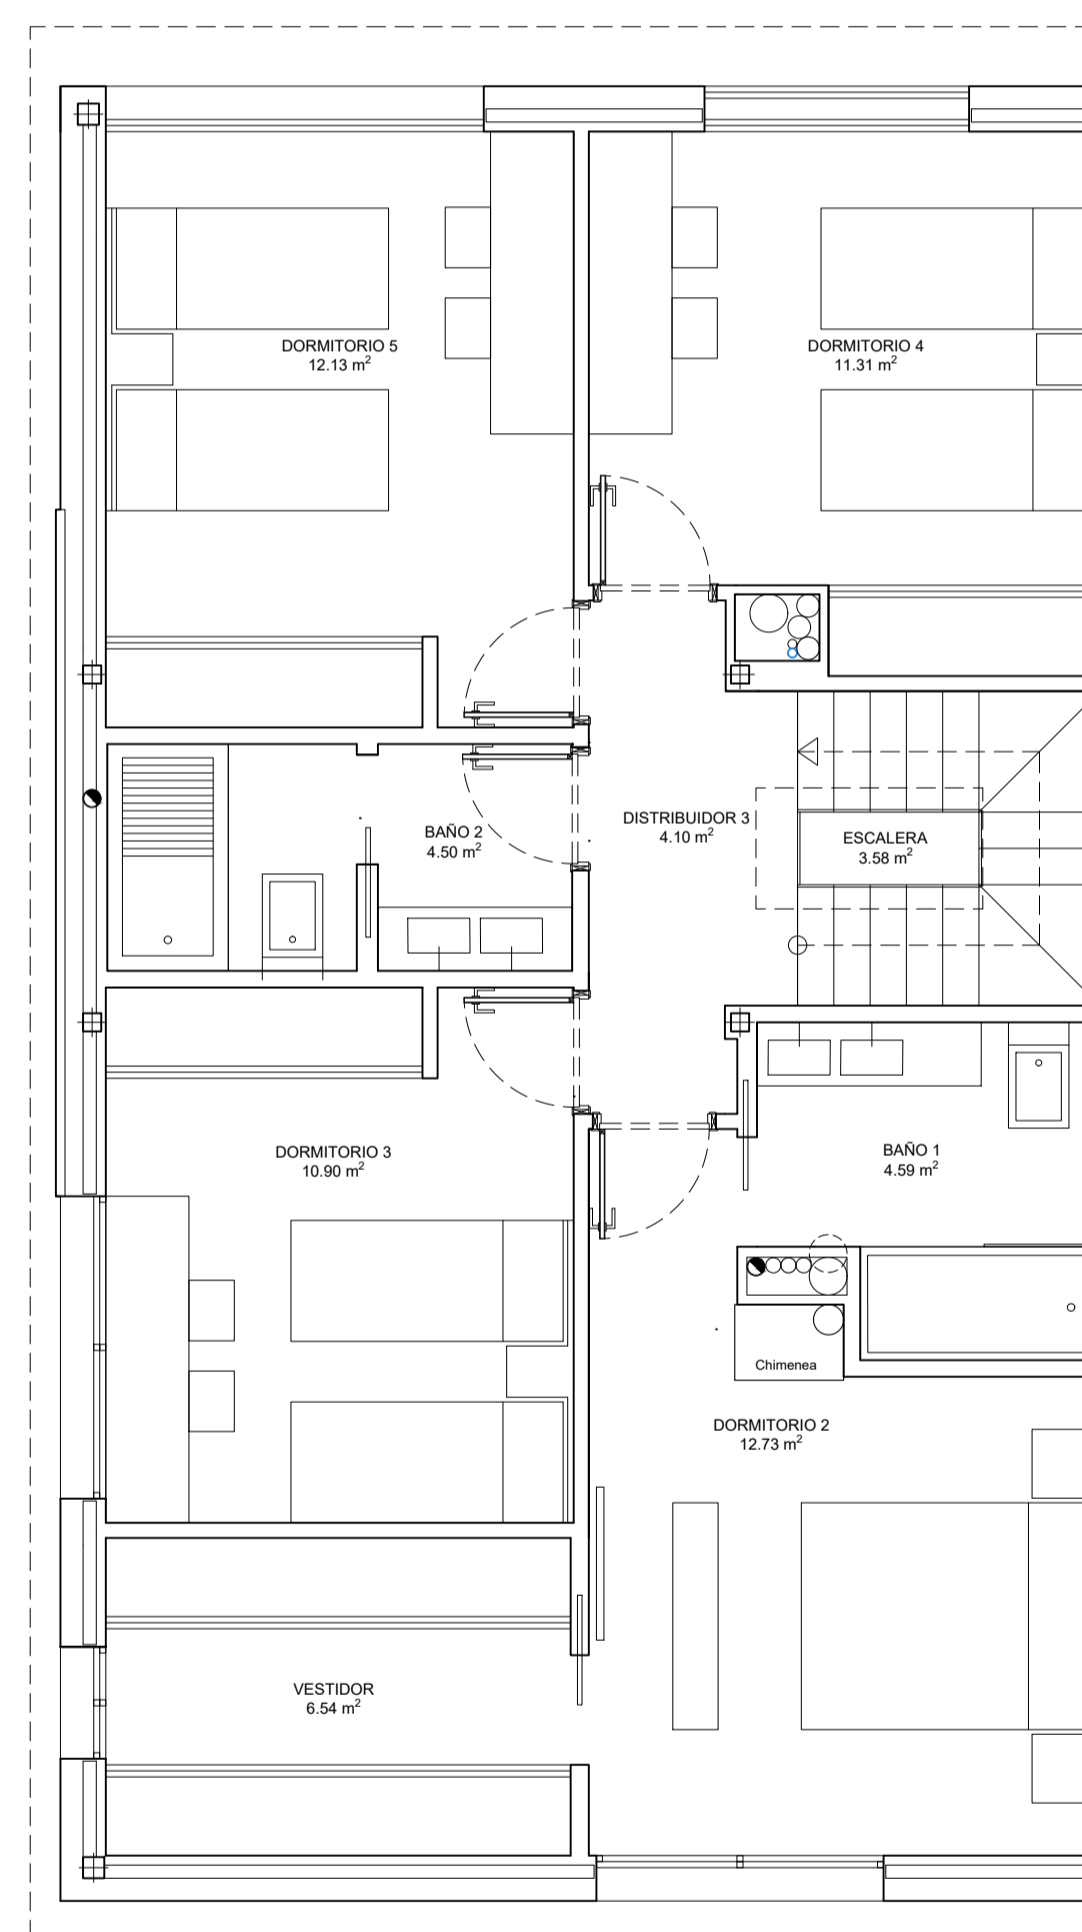

PLANTA PRIMERA

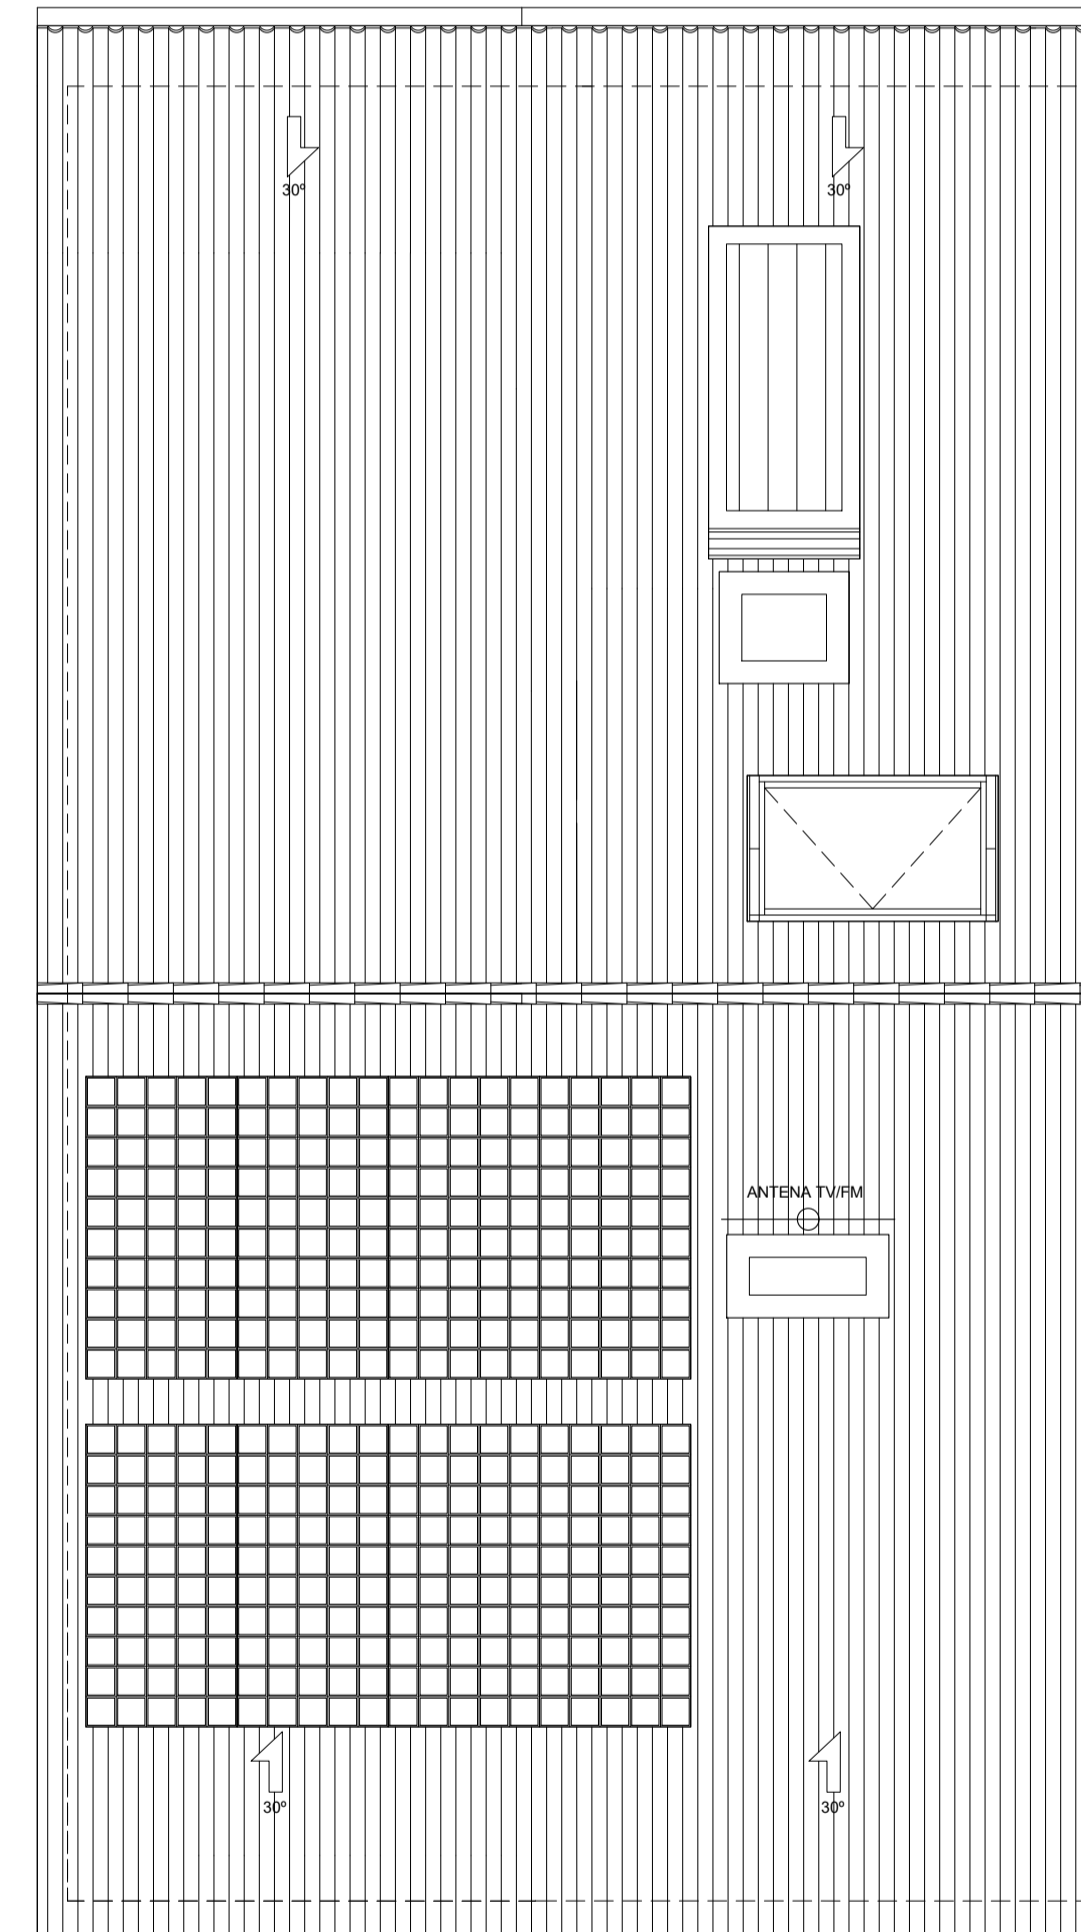

PLANTA DE CUBIERTAS

| RESUMEN SUPERFICIES CONSTRUIDAS | |
|---------------------------------|-------------------------------|
| SUP. CONSTRUIDAS DE VIVIENDA | |
| SUP. CONSTRUIDA PLANTA SOTANO | = 84.00 m ² |
| SUP. CONSTRUIDA PLANTA BAJA | = 84.00 m ² |
| SUP. CONSTRUIDA PLANTA PRIMERA | = 84.00 m ² |
| TOTAL SUP. CONSTRUIDA | = 252.00 m² |

| ANTEPROYECTO DE 4 VIVIENDAS UNIFAMILIARES PAREADAS | | | |
|--|--|-------------------------|------------------|
| SITUACION: S-3 / S-4 - MANZANA Nº 18 - PARCELAS Nº 10, 12, 14 Y 16 EL CASAR (GUADALAJARA) | | | |
| PROPIEDAD | ARQUITECTO | FECHA | |
| JESUS DE ARRIBA VICENTE <small>en representación de la mercantil PUENTE ROMANO PROFESIONALES INMOBILIARIOS S.L.</small> | ANTONIO SIMON LOPEZ SANCHEZ | 10-DICIEMBRE-22 2022 | |
| Nº REF. | CONTENIDO | ESCALA | Nº PLANO |
| 22-CAS-22 | ARQUITECTURA, COTAS Y SUPERFICIES VIVIENDA 1 | 1/50 | ARQ 06 |